


MIEJSCOWY PLAN ZAGOSPODAROWANIA PRZESTRZENNEGO MIASTA ŁUKÓW DLA TERENU POŁOŻONEGO W ŁUKOWIE PRZY UL. WARSZAWSKIEJ, UL. PARKOWEJ, UL. BROWARNEJ, UL. ŻELECHOWSKIEJ I UL. ZAPOWIEDNIK

Wyrys ze studium uwarunkowań i kierunków
zagospodarowania przestrzennego
miasta Łuków
skala 1:5000

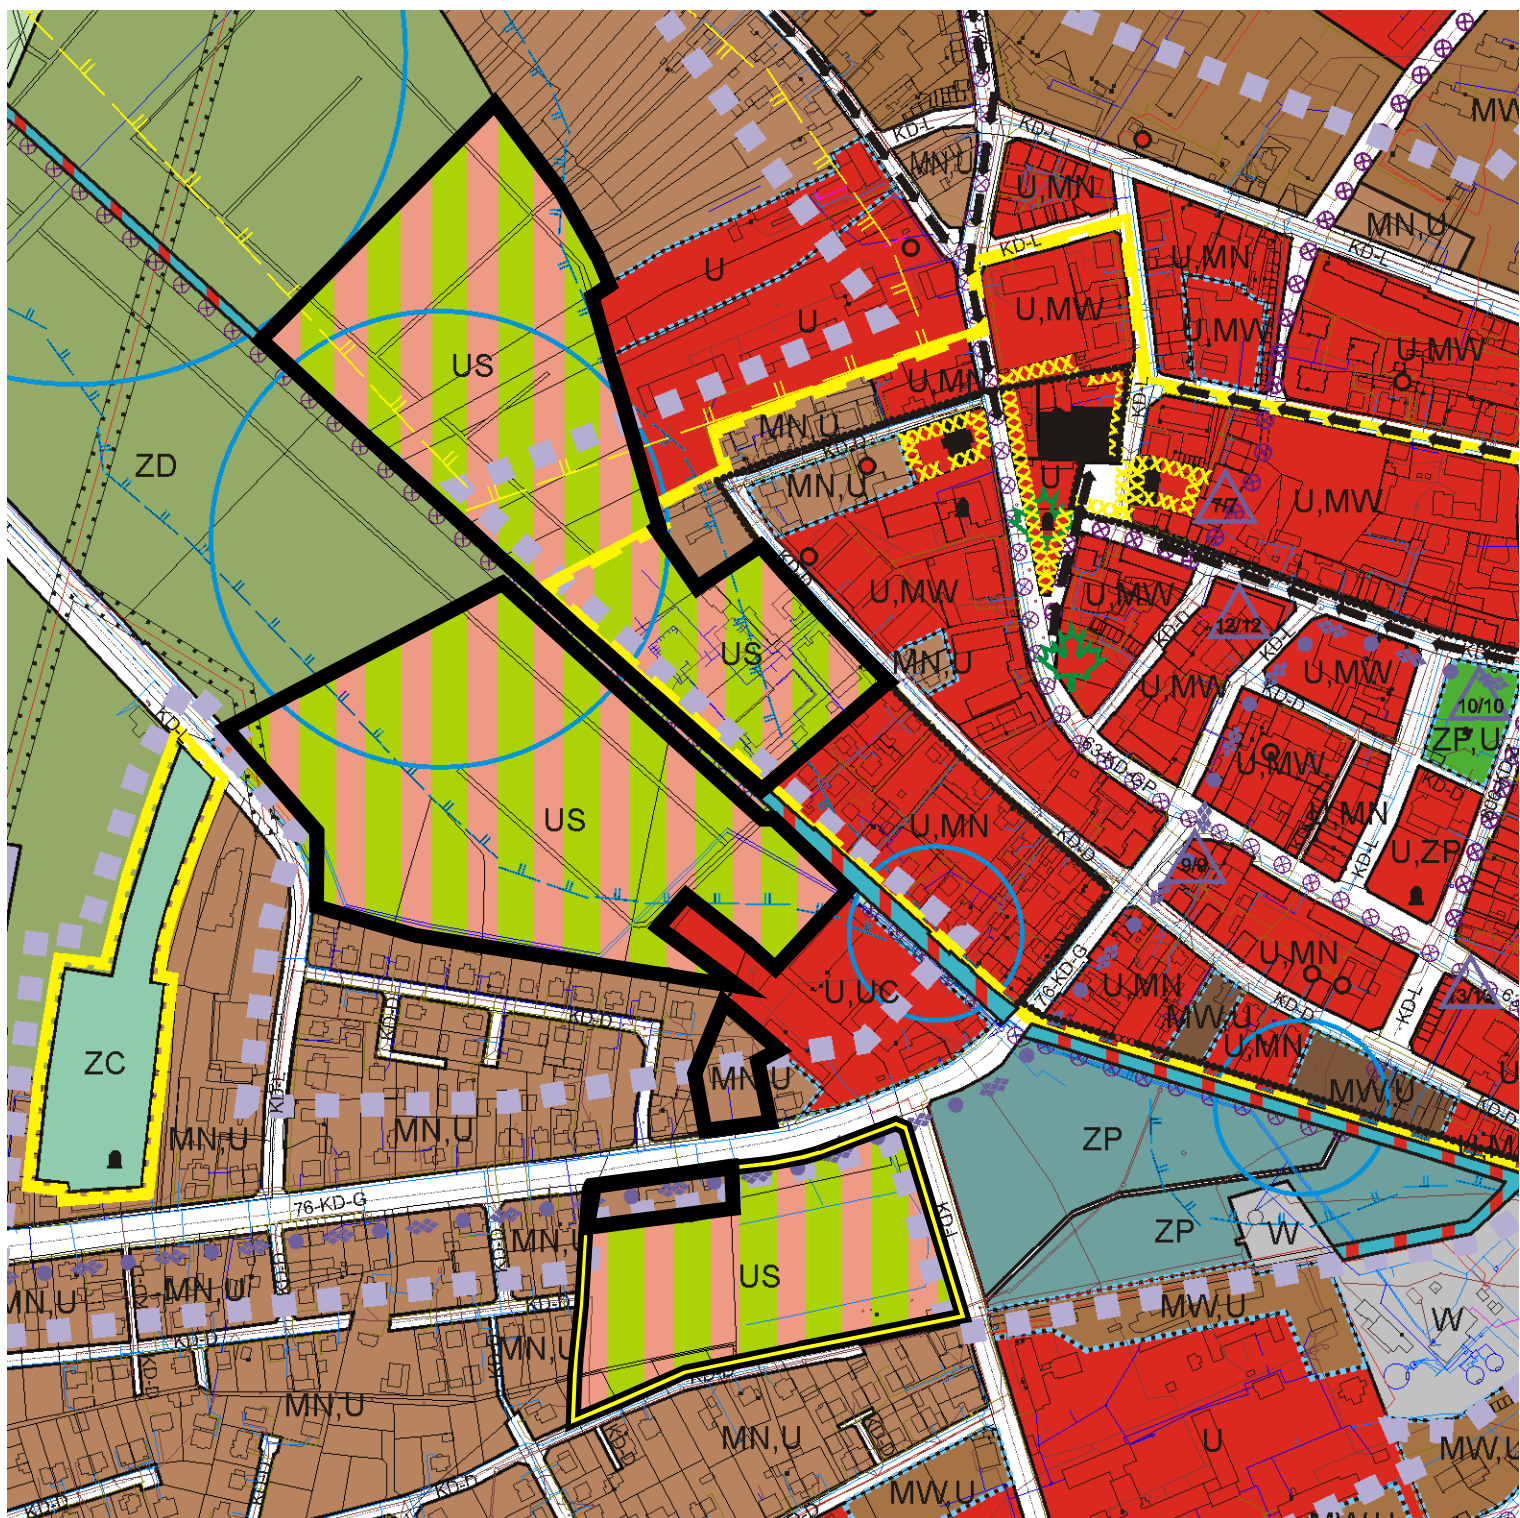

granicę obszarów objętych miejscowym planem
zagospodarowania przestrzennego miasta Łuków
dla terenu położonego przy ul. Warszawskiej,
ul. Parkowej, ul. Browarnej, ul. Żelechowskiej
i ul. Zapowiednik



- OZNACZENIA**
- granicę opracowania planu miejscowego
- linie rozgraniczające tereny o różnych zasadach zagospodarowania
- A A

nieprzekraczalne linie zabudowy
- US

tereny usług sportu i rekreacji
- U

tereny zabudowy usługowej
- obszary szczególnego zagrożenia powodzią
- obszar szczególnego zagrożenia powodzią z głębokością zalewu do 0,5 m (tzw. płytki zalew)
- obszar szczególnego zagrożenia powodzią z głębokością zalewu powyżej 0,5 m
- strefa ochrony konserwatorskiej układu urbanistycznego centrum miasta wpisanego do gminnej ewidencji zabytków
- ścieżki rowerowe
- 35.0m

elementy wymiarowania rysunku
- KDG

teren drogi krajowej klasy głównej
- KDL

tereny dróg gminnych klasy lokalnej
- KDD

tereny dróg gminnych klasy dojazdowej
- WS

teren wód powierzchniowych